


Монтажно-демонтажный план стен и перегородок

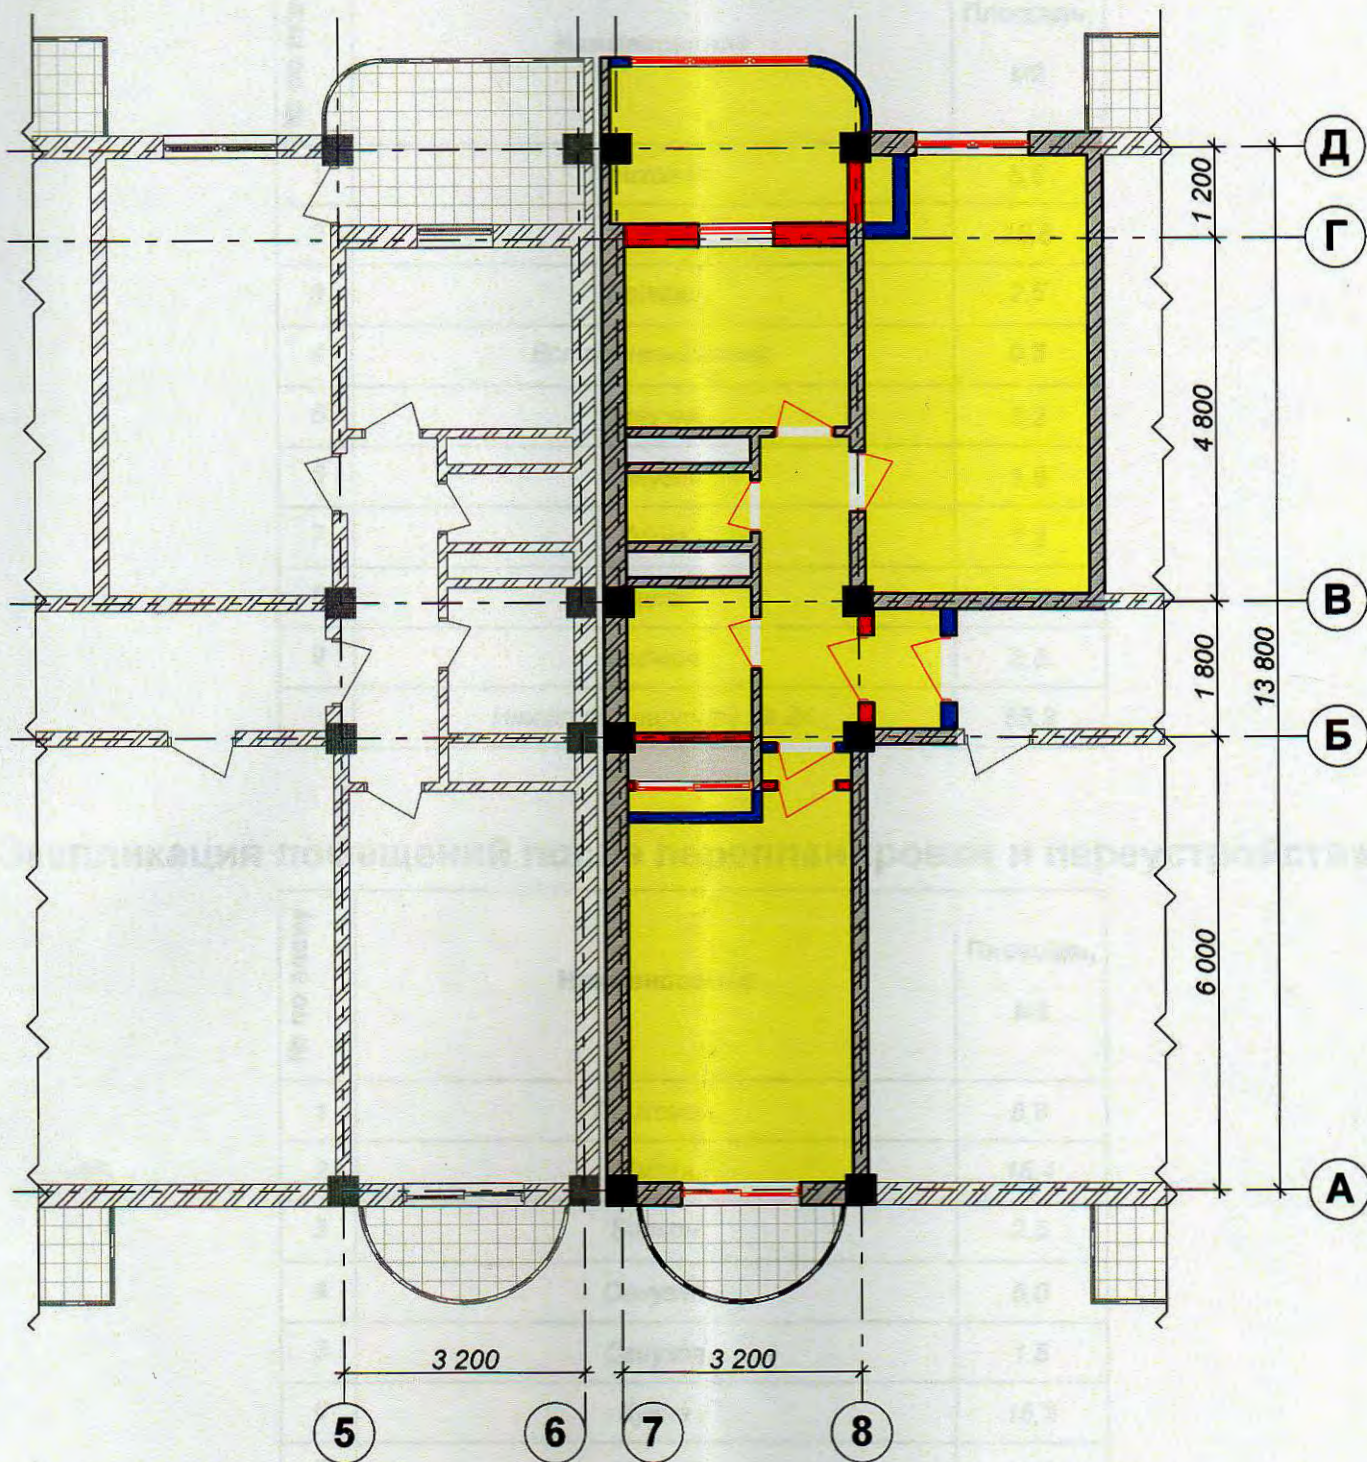

04-03-18-AP					
Перепланировка и переустройство квартиры по адресу: Республика Крым, г. Ялта, пгт. Гурзуф, ул. Ялтинская, 20, кв. 24.					
Изм.	Кол.	Лист	№ док	Подпись	Дата
Директор		Святой М.Ю			
Зам. ГИП		Бойко Д.С.			
Заказчик: Шабанов А.Б.				Стадия	Лист
				РП	1
Листов				ООО "РУСКРЫМСТРОЙ"	
Разработал		Бойко Д.С.		План квартиры № 24 до перепланировки и переустройства. Монтажно-демонтажный план. М1:100	
Проверил		Бойко Д.С.			