


Фрагмент плана 1-ого этажа существующий



Фрагмент плана 1-ого этажа после перепланировки

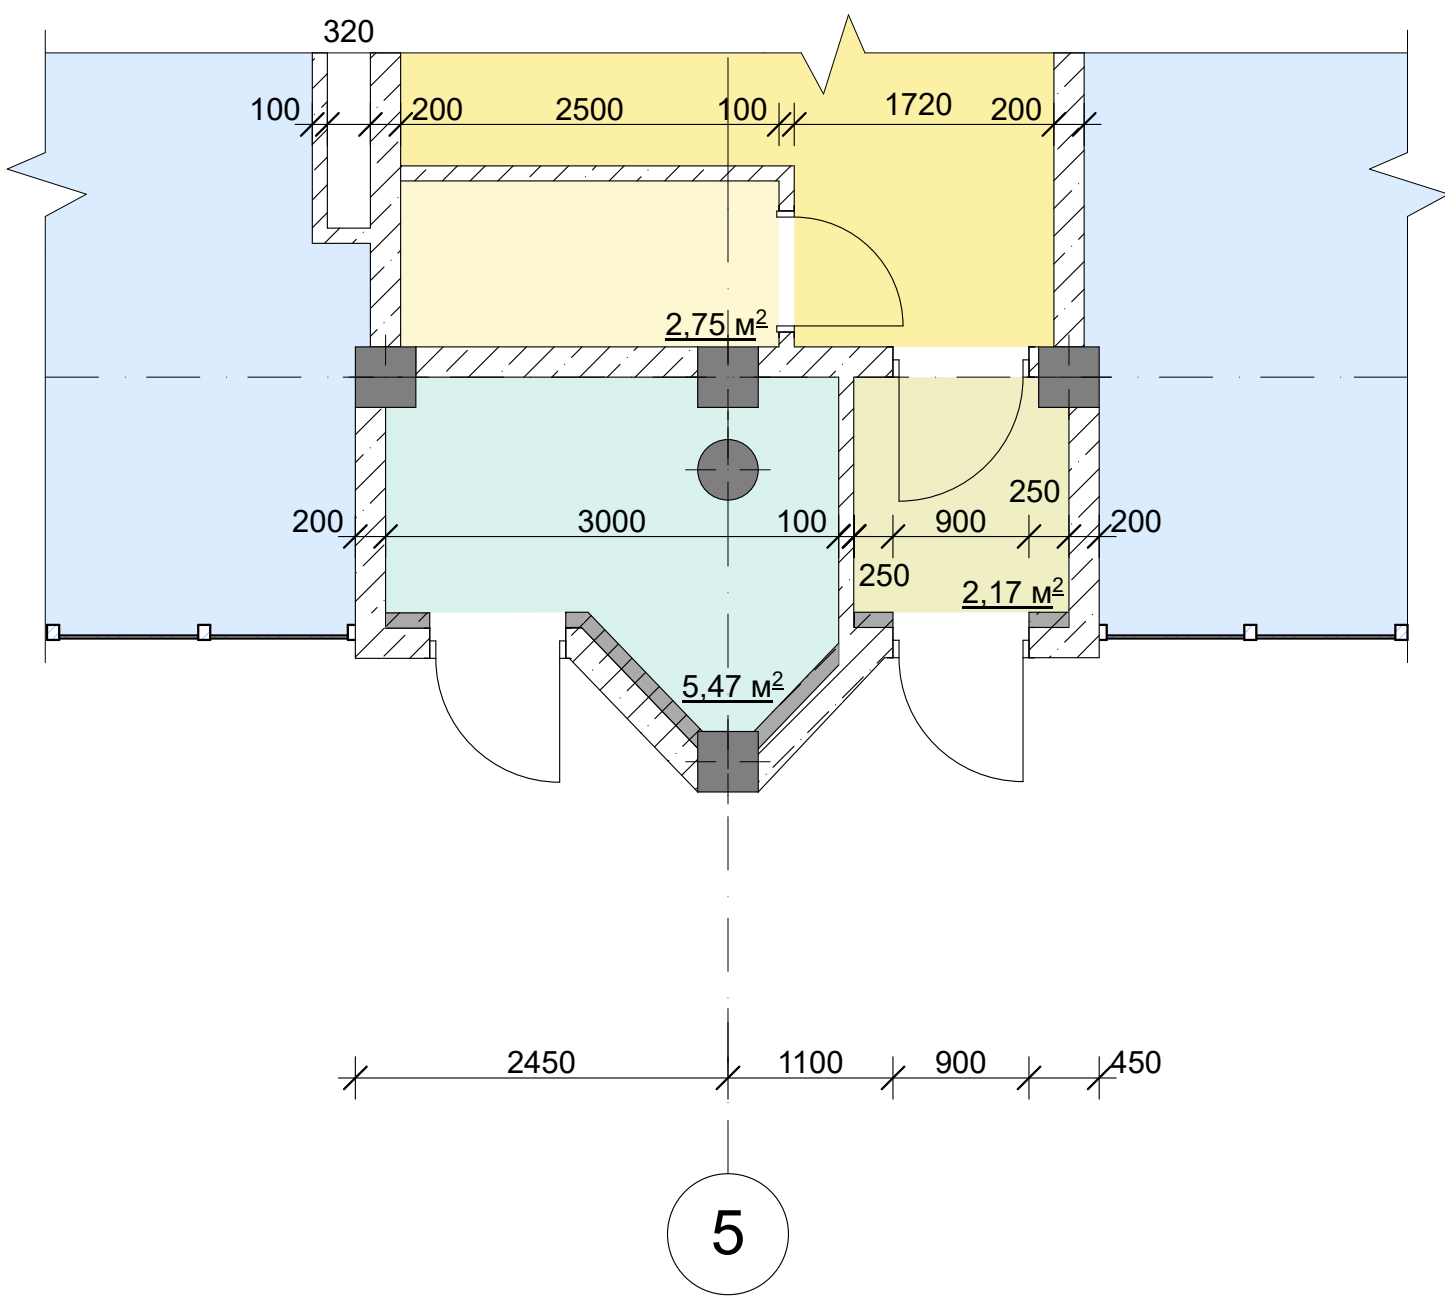