


План квартиры № 24 до переустройства и перепланировки

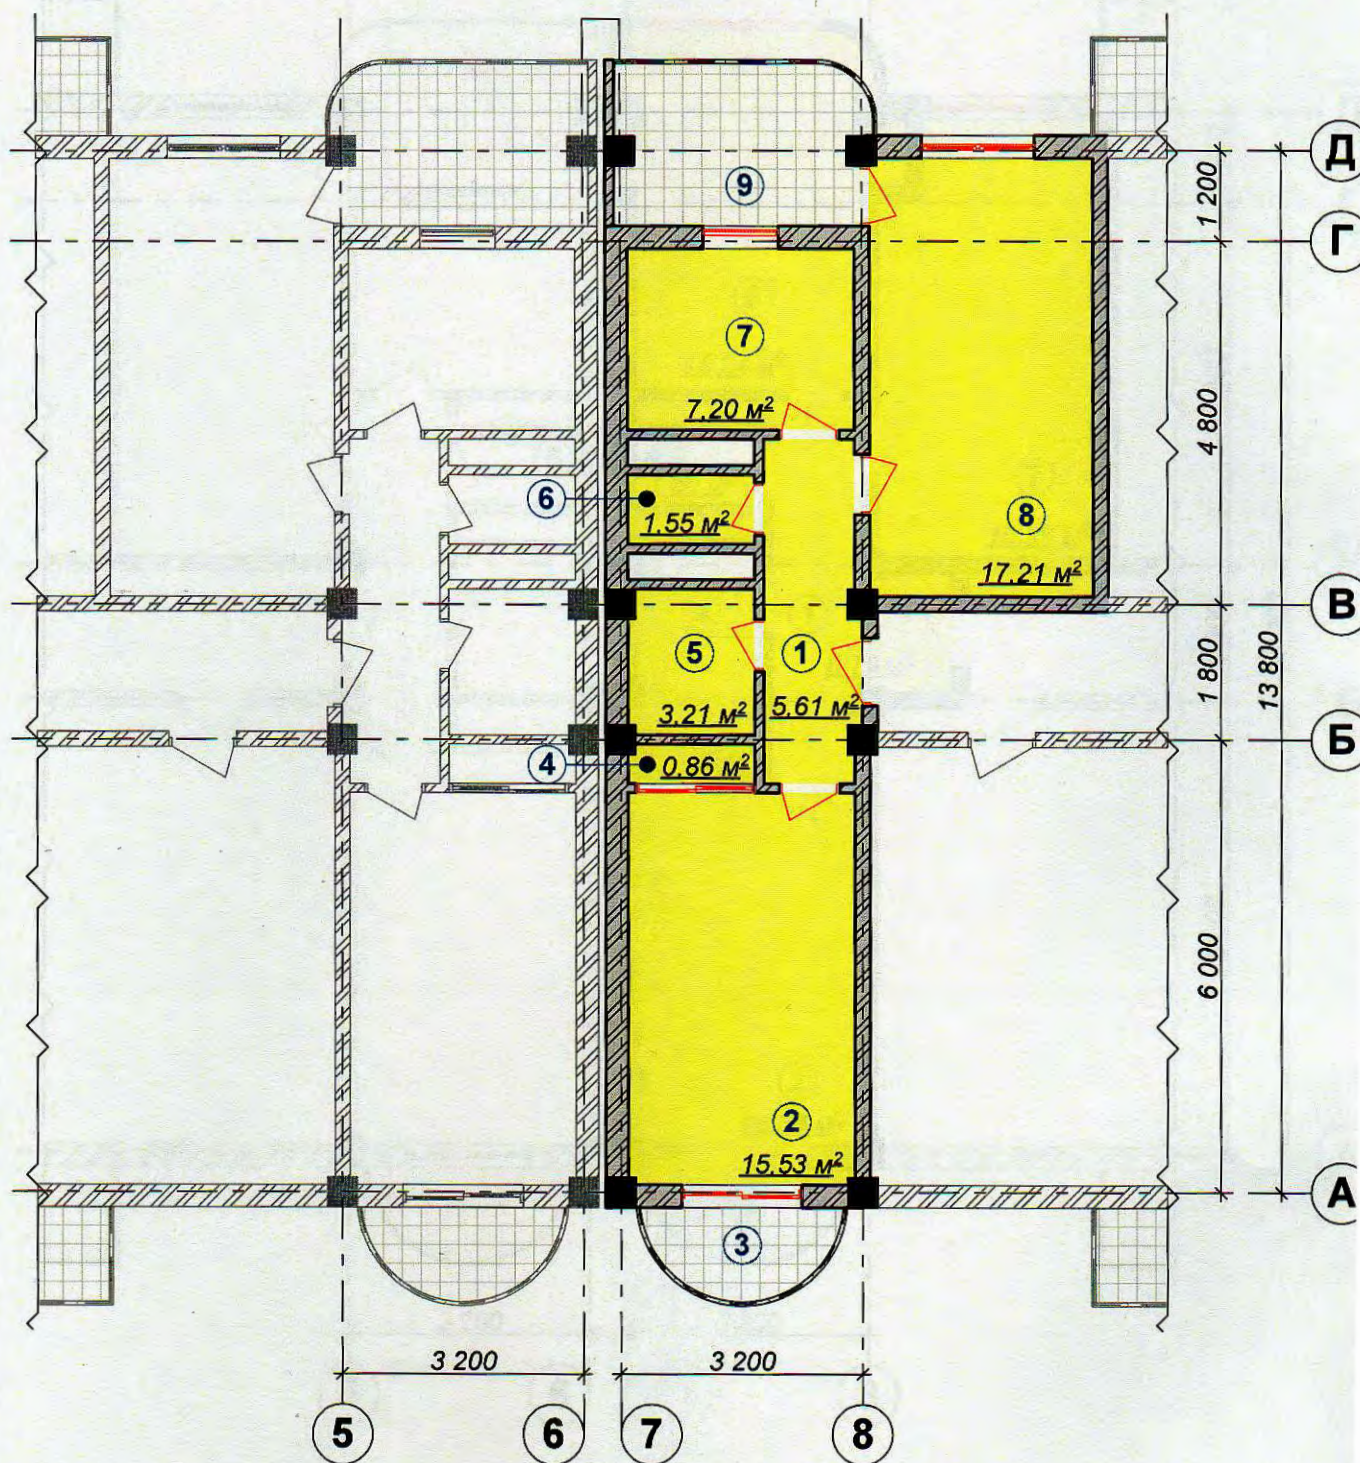

Условные обозначения

- - несущие конструкции квартиры № 24
- - несущие конструкции соседних квартир
- ▨ - стены и перегородки квартиры № 24
- ▨ - стены и перегородки соседних квартир
- ▬ - демонтируемые стены и перегородки
- ▬ - возводимые стены и перегородки